


441802008007GB00228号用地平面图

14

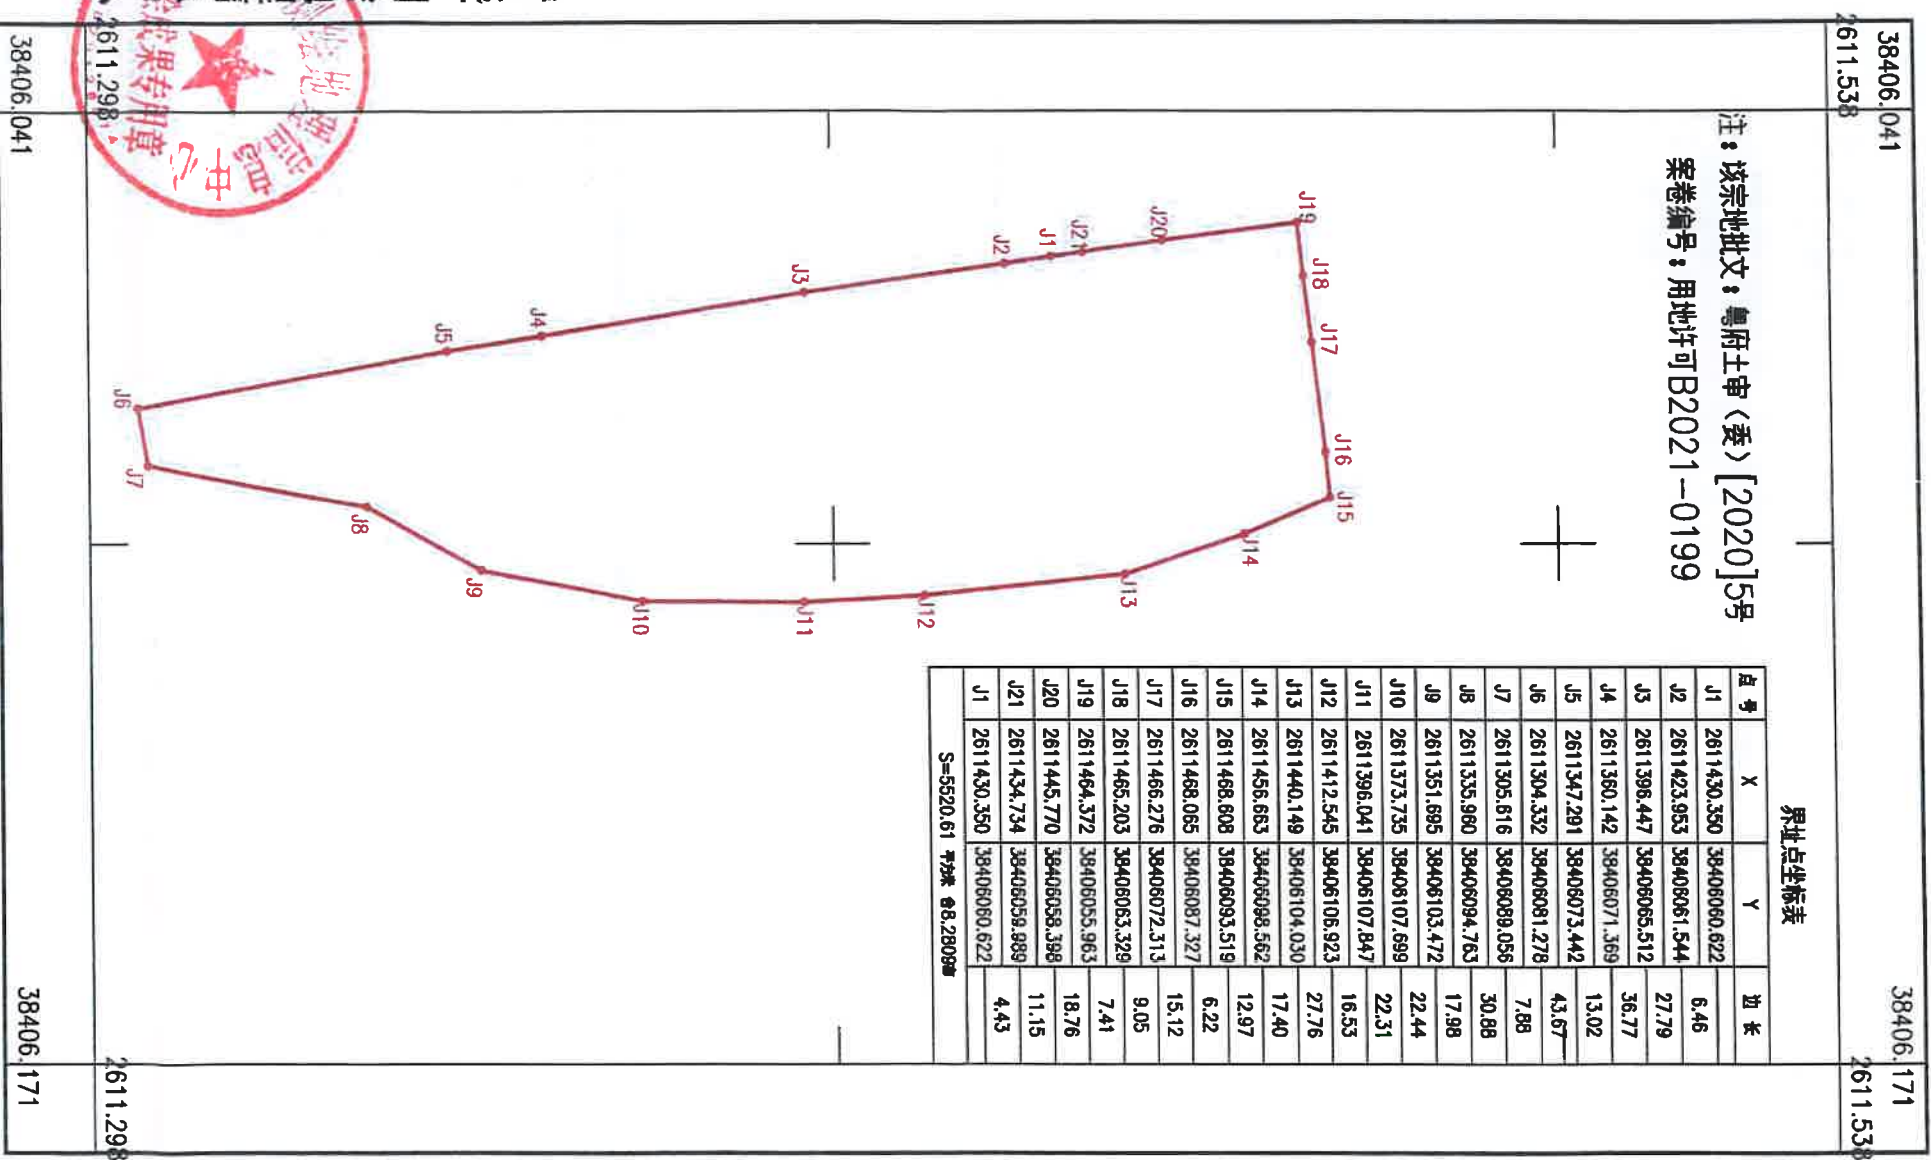

2021年7月数字化成图
2000国家大地坐标系
1985国家高程基准
2017年版图式

1:1000

测量员：周中莹
绘图员：龙 聪
检查员：孔 明

地块 1